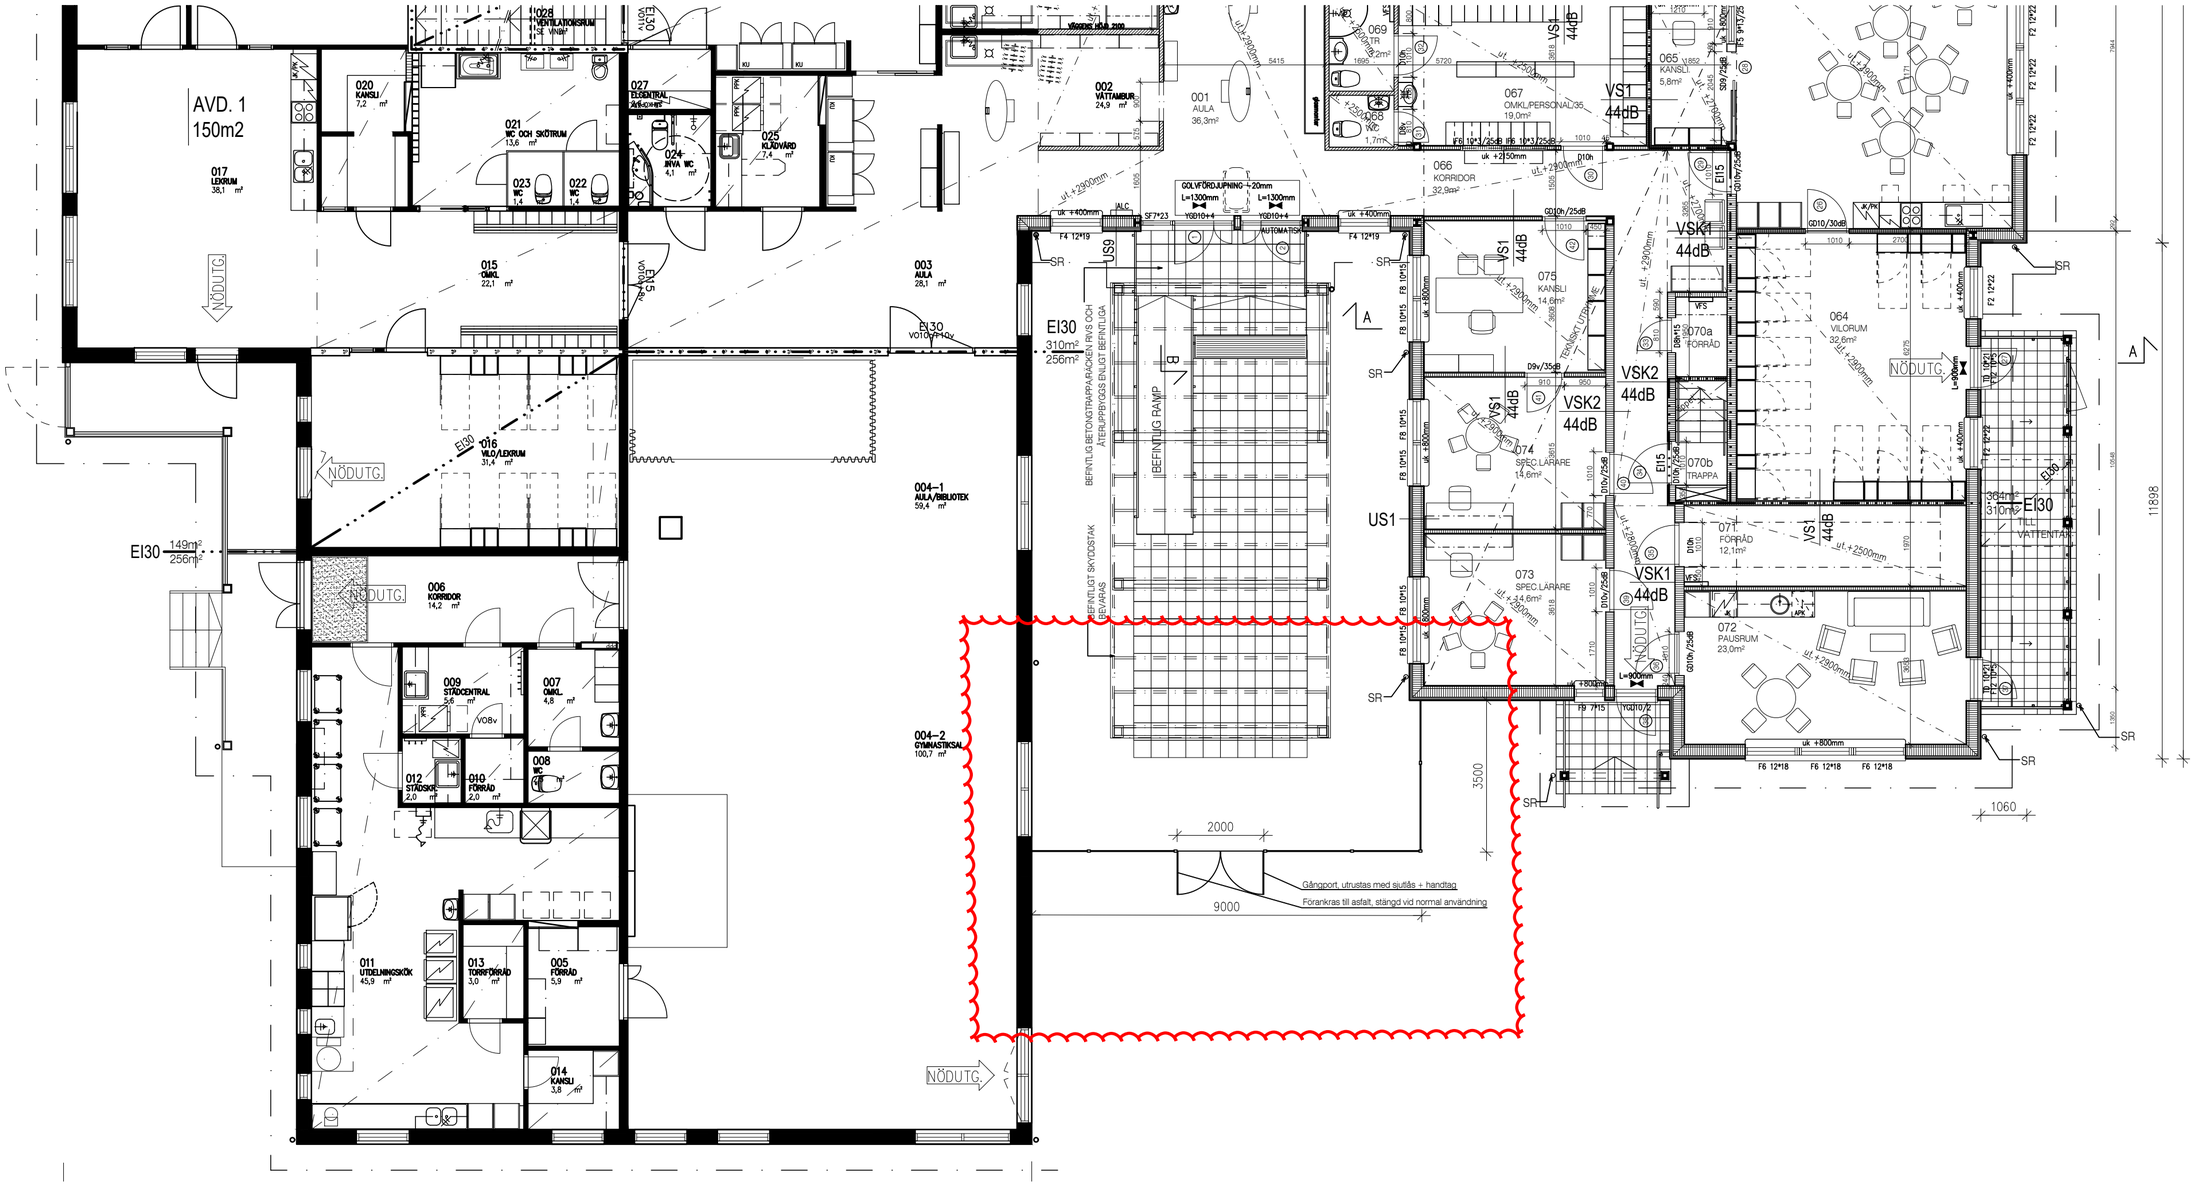
AVD. 1
150m2
017
LEKRUM
38,1 m²
020
KANSLI
7,2 m²
021
WC OCH SKÖTRUM
13,6 m²
023
WC
1,4
022
WC
1,4
027
ELCENTRAL
024
INVA WC
4,1 m²
025
KLÄDVÅRD
7,4 m²
028
VENTILATIONSRUM
015
OMKL
22,1 m²
003
AULA
28,1 m²
002
VÄTTAMBUR
24,9 m²
001
AULA
36,3m²
069
TR
2,2m²
068
WC
1,7m²
067
OMKL/PERSONAL/35
19,0m²
065
KANSLI
5,8m²
066
KORRIDOR
32,9m²
075
KANSLI
14,6m²
064
VILORUM
32,6m²
070a
FÖRRÅD
070b
TRAPPA
074
SPEC.LÄRARE
14,6m²
073
SPEC.LÄRARE
14,6m²
071
FÖRRÅD
12,1m²
072
PAUSRUM
23,0m²
016
VILO/LEKRUM
31,4 m²
004-1
AULA/BIBLIOTEK
59,4 m²
004-2
GYMNASTIKSAL
100,7 m²
006
KORRIDOR
14,2 m²
009
STÄDCENTRAL
5,6 m²
007
OMKL.
4,8 m²
012
STÄDSKR.
2,0 m²
010
FÖRRÅD
2,0 m²
008
WC
011
UTDELNINGSKÖK
45,9 m²
013
TORRFÖRRÅD
3,0 m²
005
FÖRRÅD
5,9 m²
014
KANSLI
3,8 m²
EI30
149m²
256m²
EI30
310m²
256m²
EI30
310m²
BEFINTLIG RAMP
US1
US9
VSK1
44dB
VSK2
44dB
VS1
44dB
NÖDUTG.
2000
9000
3500
1060
11898
Gångport, utrustas med sjutlås + handtag
Förankras till asfalt, stängd vid normal användning