

MALAX

STRANDPLAN AV MEDALSKÄR

STRANDPLANE BETECKNINGAR OCH -BESTÄMMELSER

LINJE 3 M UTANFÖR STRANDPLANEOMRÅDE FASTSTÄLLELSEN AVSER.

KVARTERS-, KVARTERSEDELS OCH OMRÅDES GRÄNS.

BYGGNADSYTA.

BYGGNADSRÄTT I KVADRATMETER VÅNINGSYTA.

ROMERSK SIFFRA ANGER STÖRSTA TILLÄTNA ANTAL VÅNINGAR I BYGGNADER, ELLER DÄRAV.

KVARTERSNUMMER.

NAMN PÅ STRANDPLANEVÄG ELLER FRIA OMRÅDEN.

BYGGNADSPLOTSNUMMER.

RIKTGIVANDE BYGGNADSPLOTSGRÄNS.

RA

KVARTEROMRÅDE FÖR FRITIDSBOSTÄDER
- PÅ BYGGNADSPLOTS FÅR UPPFÖRAS FRITIDSSTUGA, MED BASTU, BÅT- OCH REDSKAPSUTRYMMEN.
- BYGGNADSPLOTSENS VÅNINGSYTA FÅR UTGÖRA HÖGST 100 M²
- TILL SIN VÅNINGSYTA UNDER 25 M² ENVÅNINGSBASTU FÅR UTFÖRAS SOM SKILD BYGGNAD.
- BYGGNADERNA BÖR HA MÖRKT NYANSERAT ÅSTAK.
- BYGGNADERNA BÖR UPPFÖRAS AV BYGGNADSMATERIAL, VARS YTBEHANDLING ELLER MÅLNING BÖR VARA GRÅA, MÖRKBRUNA, RÖDA ELLER MOTSVARANDE MÖRKT NYANSERAT SAMT LÄMPA SIG I NATUREN.

RA-1

KVARTEROMRÅDE FÖR FRITIDSBOSTÄDER MED GEMENSAM STRAND
- PÅ BYGGNADSPLOTS FÅR UPPFÖRAS FRITIDSSTUGA MED BASTU OCH REDAKAPSUTRYMMEN.
- BYGGNADSPLOTSENS VÅNINGSYTA FÅR UTGÖRA HÖGST 90 M²
- TILL SIN VÅNINGSYTA UNDER 25 M² ENVÅNINGSBASTU FÅR UTFÖRAS SOM SKILD BYGGNAD.
- BYGGNADERNA BÖR HA MÖRKT NYANSERAT ÅSTAG
- BYGGNADERNA BÖR UPPFÖRAS AV BYGGNADSMATERIAL, VARS YTBEHANDLING ELLER MÅLNING BÖR VARA GRÅA, MÖRKBRUNA, RÖDA ELLER MOTSVARANDE MÖRKT NYANSERAT SAMT LÄMPA SIG I NATUREN.

LV

BÅTHAMN FÖR GEMENSAM BRUK.
- PÅ OMRÅDET FÅR UPPGÖRAS BÅT- OCH REDKASUTRYMMEN.

V

REKREATIONSOMRÅDE, SOM ÄR AVSEDD FÖR GEMENSAMT BRUK.
- OMRÅDET BÖR BEVARAS I NATURTILLSTÅND.

RIKTGIVANDE VÄGOMRÅDE

M

JORD OCH SKOGSBRUKSOMRÅDE

(4)

SIFRAN INOM PARENTESEN ANGER DE KVARTER VILKAS GEMENSAMT BRUK OMRÅDET ÄR AVSEDD.

XXXX

OMRÅDE FÖR VARS DEL STRANDPLAN LÄMNAS UTAN FASTSTÄLLELSE. AVFALLSHANTERING OCH VATTENSKYDD

~~PÅ OMRÅDET TILLÅTES INTE VATTENKLOSETT. I SAMBAND MED BASTU- ELLER ANDRA BYGGNADER I VILKA AVFALLSVATTEN UPPSTÅR FÅR AVTRÄDE INTE PLANERAS NÄRMARE ÄN 15 M FRÅN GRANNEN. TEKNISKA LÖSNINGAR FÖR UPPSAMLING OCH BEHANDLING AV AVFALL KAN ANVÄNDAS.~~

AVLOPPSVATTEN KAN SLÄPPAS I JORDEN, MEN PÅ SÅ SÄTT ATT DET INTE RINNER I BRUNNAR ELLER TILL VATTENTAG, UTAN ATT DET INFILTRERAS I JORDEN, DOCK TILLRÄCKLIGT BORT FRÅN VATTENDRAGET.

MILJÖBESTÄMMELSER

STRANDZONEN OCH DET SAMFÄLLDA REKREATIONSOMRÅDET SKALL BEVARAS I NATURTILLSTÅND.

PÅ BYGGNADSPLOTSEN FÅR TRÄDBESTÅND INTE AVLÄGSNAS UTOM DET SOM ÄR NÖDVÄNDIGT FÖR BYGGANDET OCH TRAFIKÄNDAMÅL.


SKALA 1:2000

Att denna strand plan överensstämmer med kommunfullmäktiges i Malax beslut den 18.6.1989 § 26 intygar på tjänstens vägnar:


VASA 23.10.1989

Malax den 17.4.1990

HANNU KOVEROLA DI.
POHJANMAAN SUUNNITTELUPALVELU KY

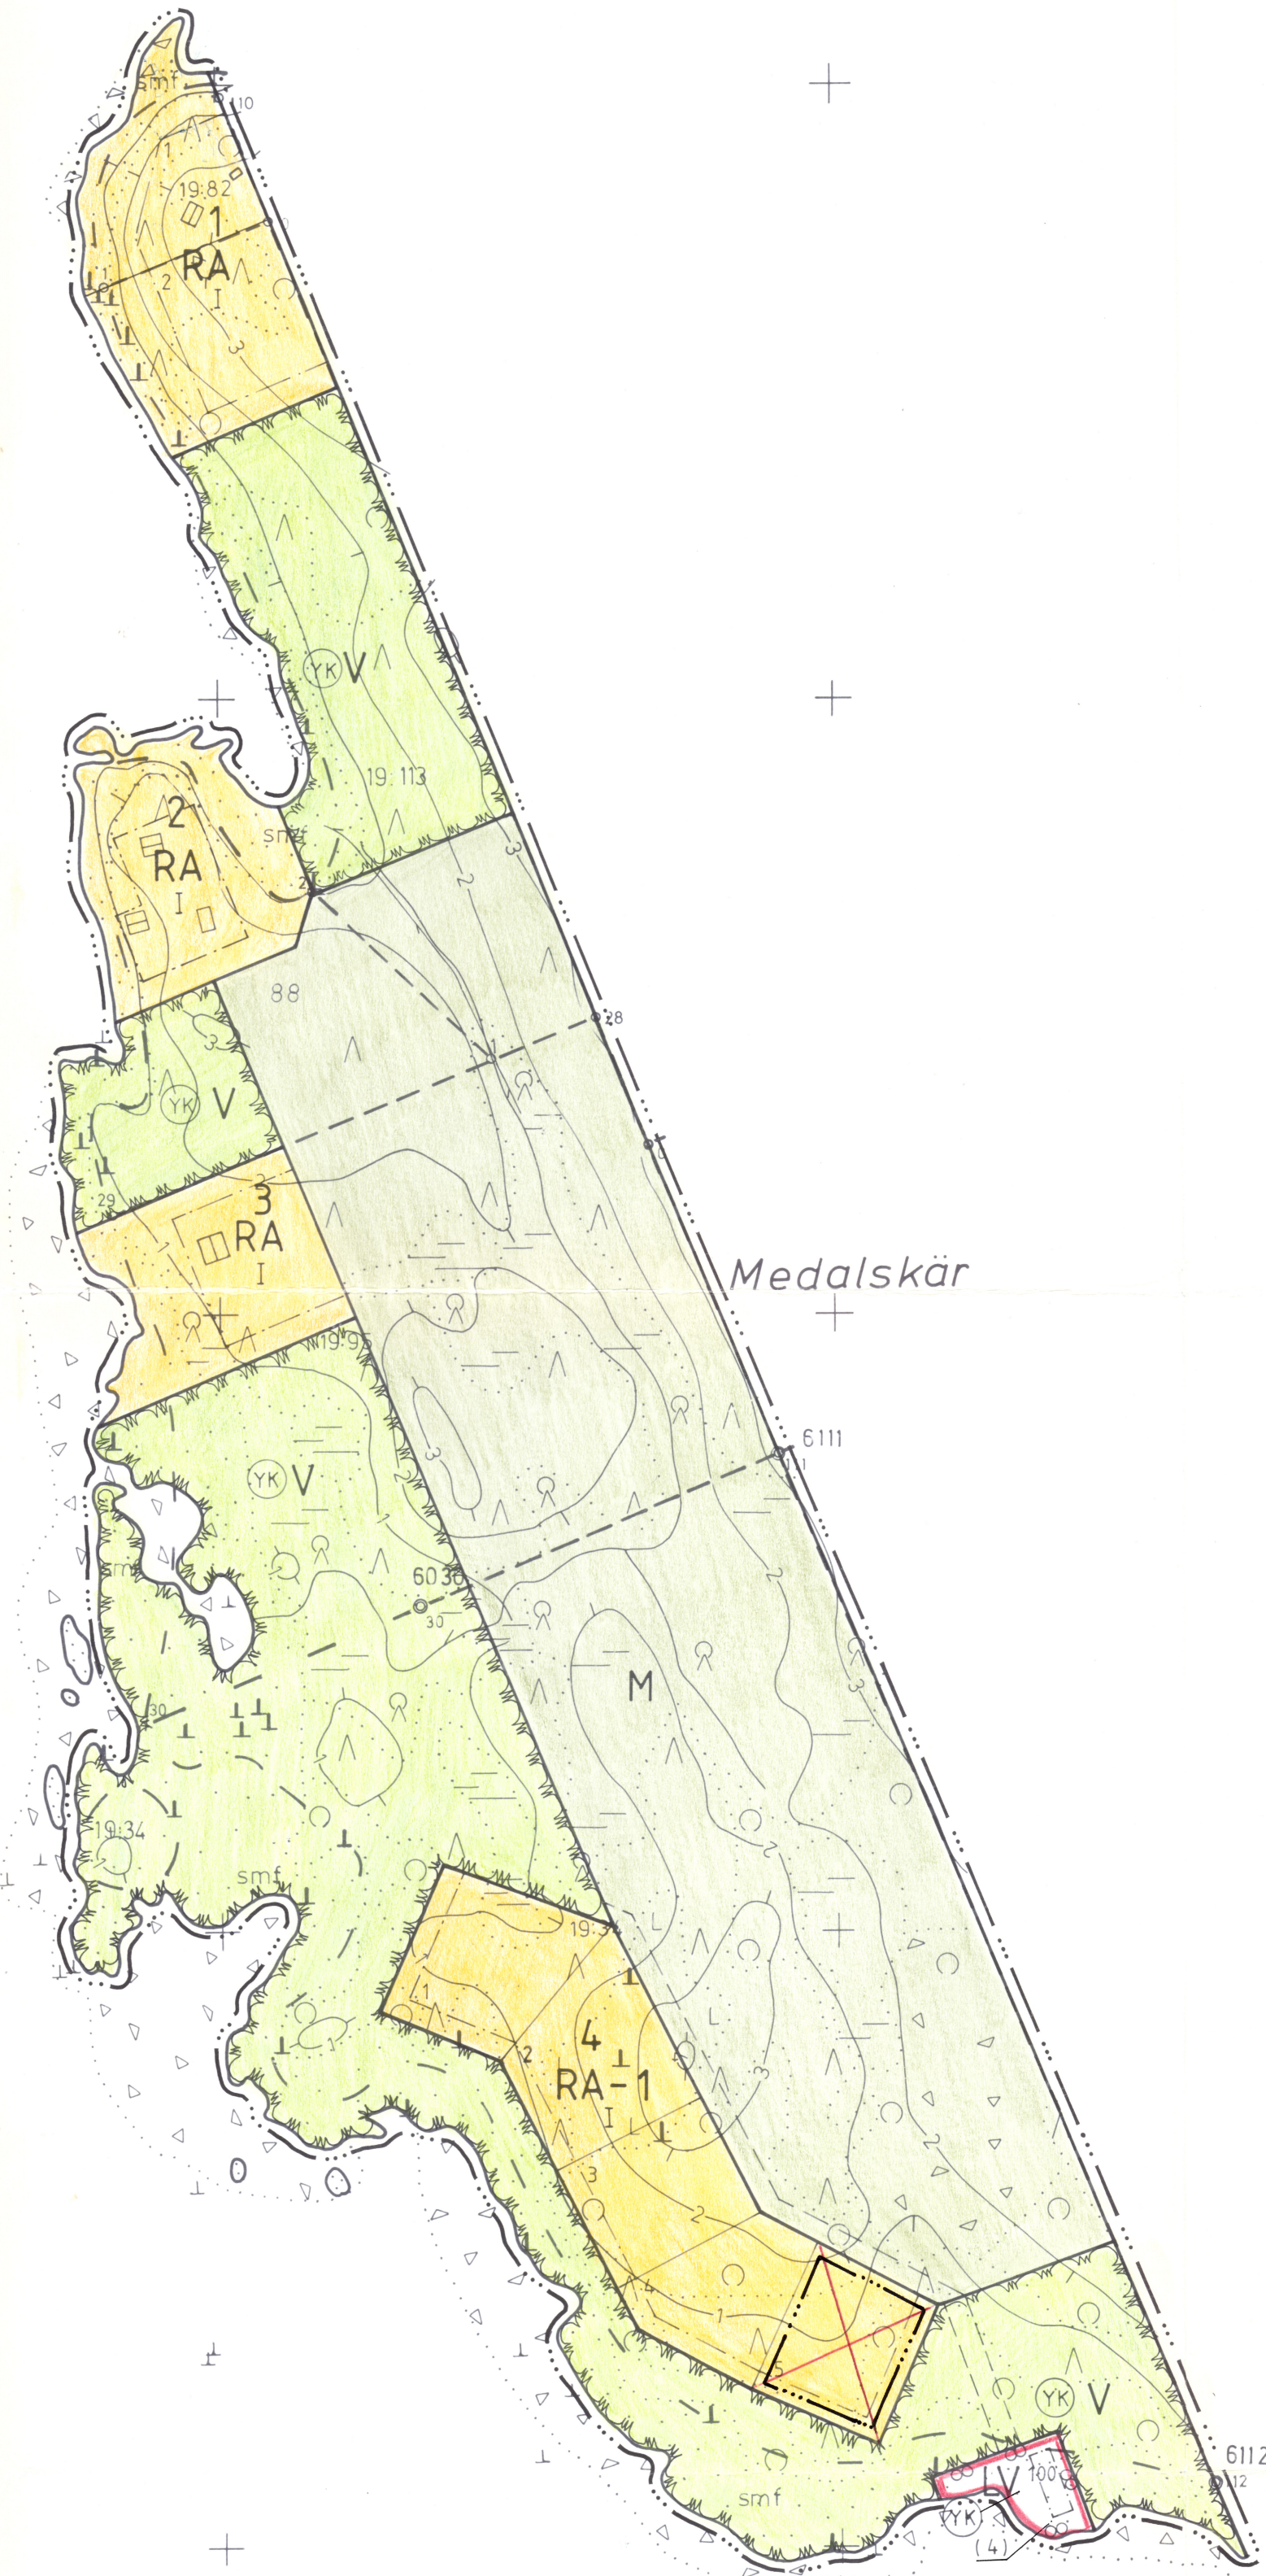

Baskarta för planläggning Måtklass 3	1:2000	Kartan uppgjord av	PLANKARTA AB
Kommun	MALAX	Flygfotografering	23.5.1982
Byar	YTTERMALAX	Kartläggning	1989
		Kartlaggningsmetod	STEREOKARTLÄGGNING AB
Län	VASA	Kartan godkänd	11.10.1989
			Tuomas Lukkarinen

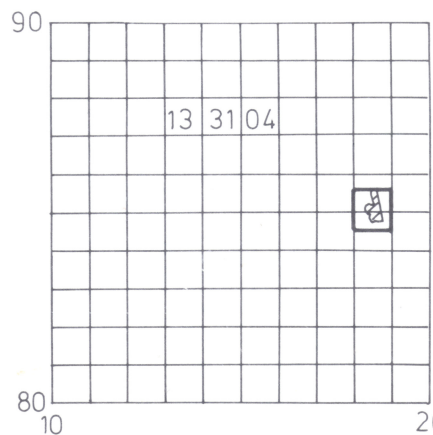

MALAX / Medalskär

N:o 1331 04 84.6/18