


④

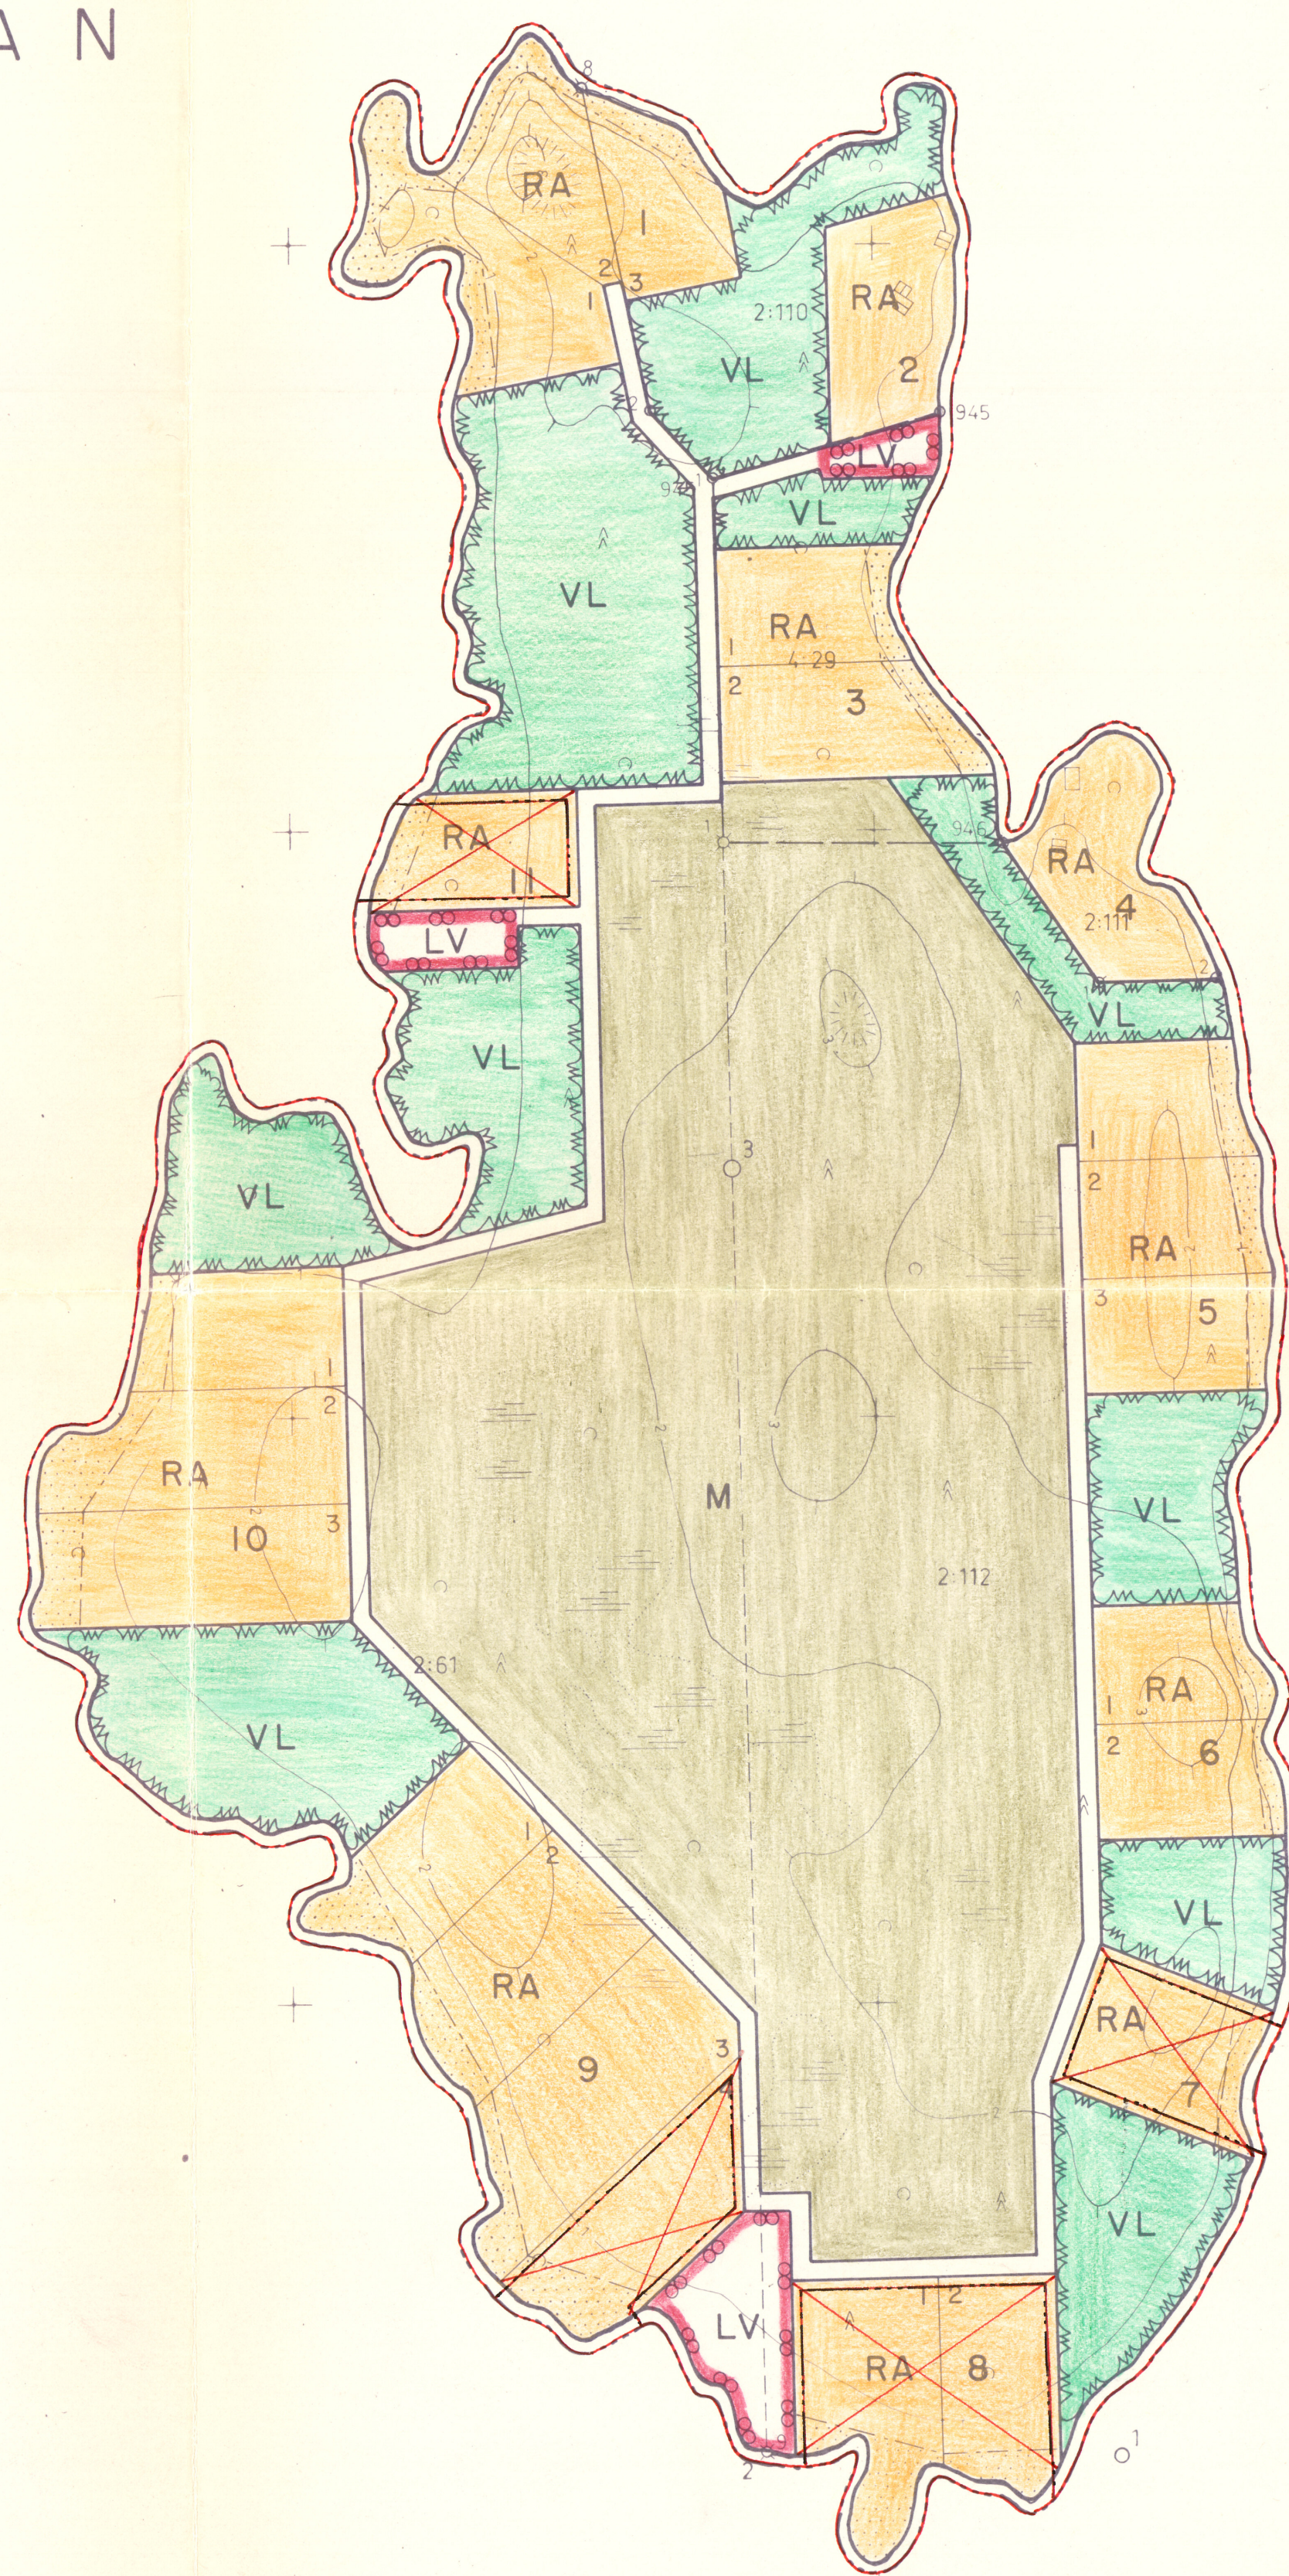

OMRÅDE FÖR VARS DEL STRANDPLAN LÄMNAS UTAN FASTSTÄLLELSE.

B-1977
SÖM PÅ KARTA AITFÖRÖR DEN 11. JULI 1982 I DAG GIVNA UTSLAG
STANDPLAN
SOM BEKRÄFTASTÄLLANDE AV ÅRINGS AV BYGNINGSPLAN FÖR MÖLARSTEN
I PETALAX OCH NYBY BYAR AV MALAX KOMMUN
VÅRA, Å LÄRSTÄLLAN, DEN 26/5 1982
PÅ TÄNGSTENS VAGHAR
RITNINGSGIVNING OCH
BYGNINGSSEKTOR: R. Kankaanpää-Waltermann
RITTA KANKAANPÄÄ-WALTERMANN

Teknisk förklaring och strandilanebestämmelser.

Linje 3 m utanför det strandplanområdet fastställelsen avser.

Gräns för kvarter eller område.

Gräns för byggnadslats.

5. Kvartersnummer för semesterbostadsområde.

2 Nummer på byggnadslats.

Del av byggnadsplats inom vilken byggnader ej får uppföras.
Ier byggnadsplats får uppföras en bygga vars bredd ej får
överstiga 2,5 m och högsta höjd över högvattennivån ej över-
stiga 20 cm. Trädbeståndet bör bevaras som skydd mot insikt
(strandsskyddsszon).

Semesterbostadsområde.

Få byggnadsplanerna får uppföras högst tre separata byggnader
vars sammanlagda våningsyta ej får överskrida 130 m².
Fritidsstugans våningsyta får dock ej överskrida 80 m², även
i det fall att bastubyggnad kopplas till densamma.
Bastubyggnad får dock uppföras separat.
Byggnader får uppföras endast i ett plan.

Samnyttjo-område.

Batham.

Inom båthamnsområdet får utföras grävning för erhållande av skyddad hamm, varvid jordmassorna bör utjämnas väl eller bortransporteras. Inom båthamnsområdet får uppföras högst tväns båtham, vars sammanlagda våningsyta ej får överstiga 80 m². Bryggkonstruktion bör uppföras av trä.

Lärkonråde, som bör bevaras i naturtillstånd. Endast gallring av beståndet är till tet.

Skogsbruksområde. Normalt skogsbruk är tillåtet på området.

Byggnader och anläggningar bör ytbehandlas med en mörk och matt färg, som passar till omgivningen. I fall plåttak användes bör detta målas inom två år efter takläggningen.

Avfallsskitteln grundar sig på torrfilosofi och kompostering. Avfallsvatten infiltreras i marken via slambrunn. Avfall som ej kan komposteras transporteras till kommunal avstjälningsplats.

Torrklosetter, komposter och slambrunnar bör placeras så att de ej är till förfång för grannar. Föreningarna får ej sprida till havet, grundvattenförande jordlager eller till brunn. Vfallsanläggning får ej uppföras på samnyttjo-område eller på strandskyddszon för byggnadsplats.

Vasa den 28 februari 1981.

Mikael Höglund
Mikael Höglund


Bengt Vestergrén
Lantmäteritekniker

Att detta förslag till strandplan över Mölarstenen är i överensstämmelse med kommunfullmäktiges i Malax beslut av den 28. maj 1981 § 120 intygas härmed På tjänstens vägnar:
Kommunsekreterare *Solveig Söderback*

Kartan uppegjord av Lantm.tekn. Mikael Haglund
Kartläggning Lantm.tekn. Bengt Veustergren
Kartläggingsmetod Stenljungsmattna, Gustafsmattna
Koord.information S.p. ut
Höjddata Kartmätningen 80

Antal blad 13.2.1981

Aarne Veriö
AARNE VERIÖ

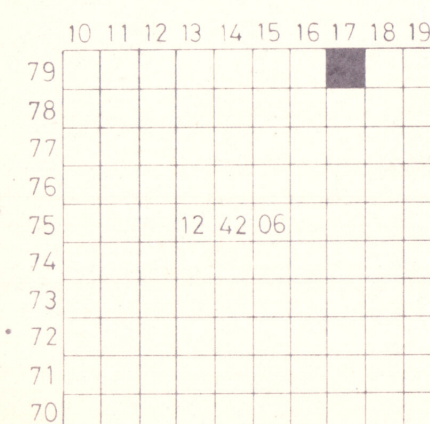

MALAX 1:2000

N:o 124206