


TILLFÄLLIGA  
BYGGNADER/PARKERING  
UTFÖRS AV BYGGHERREN  
(SKILT BYGGNADSLÖV)

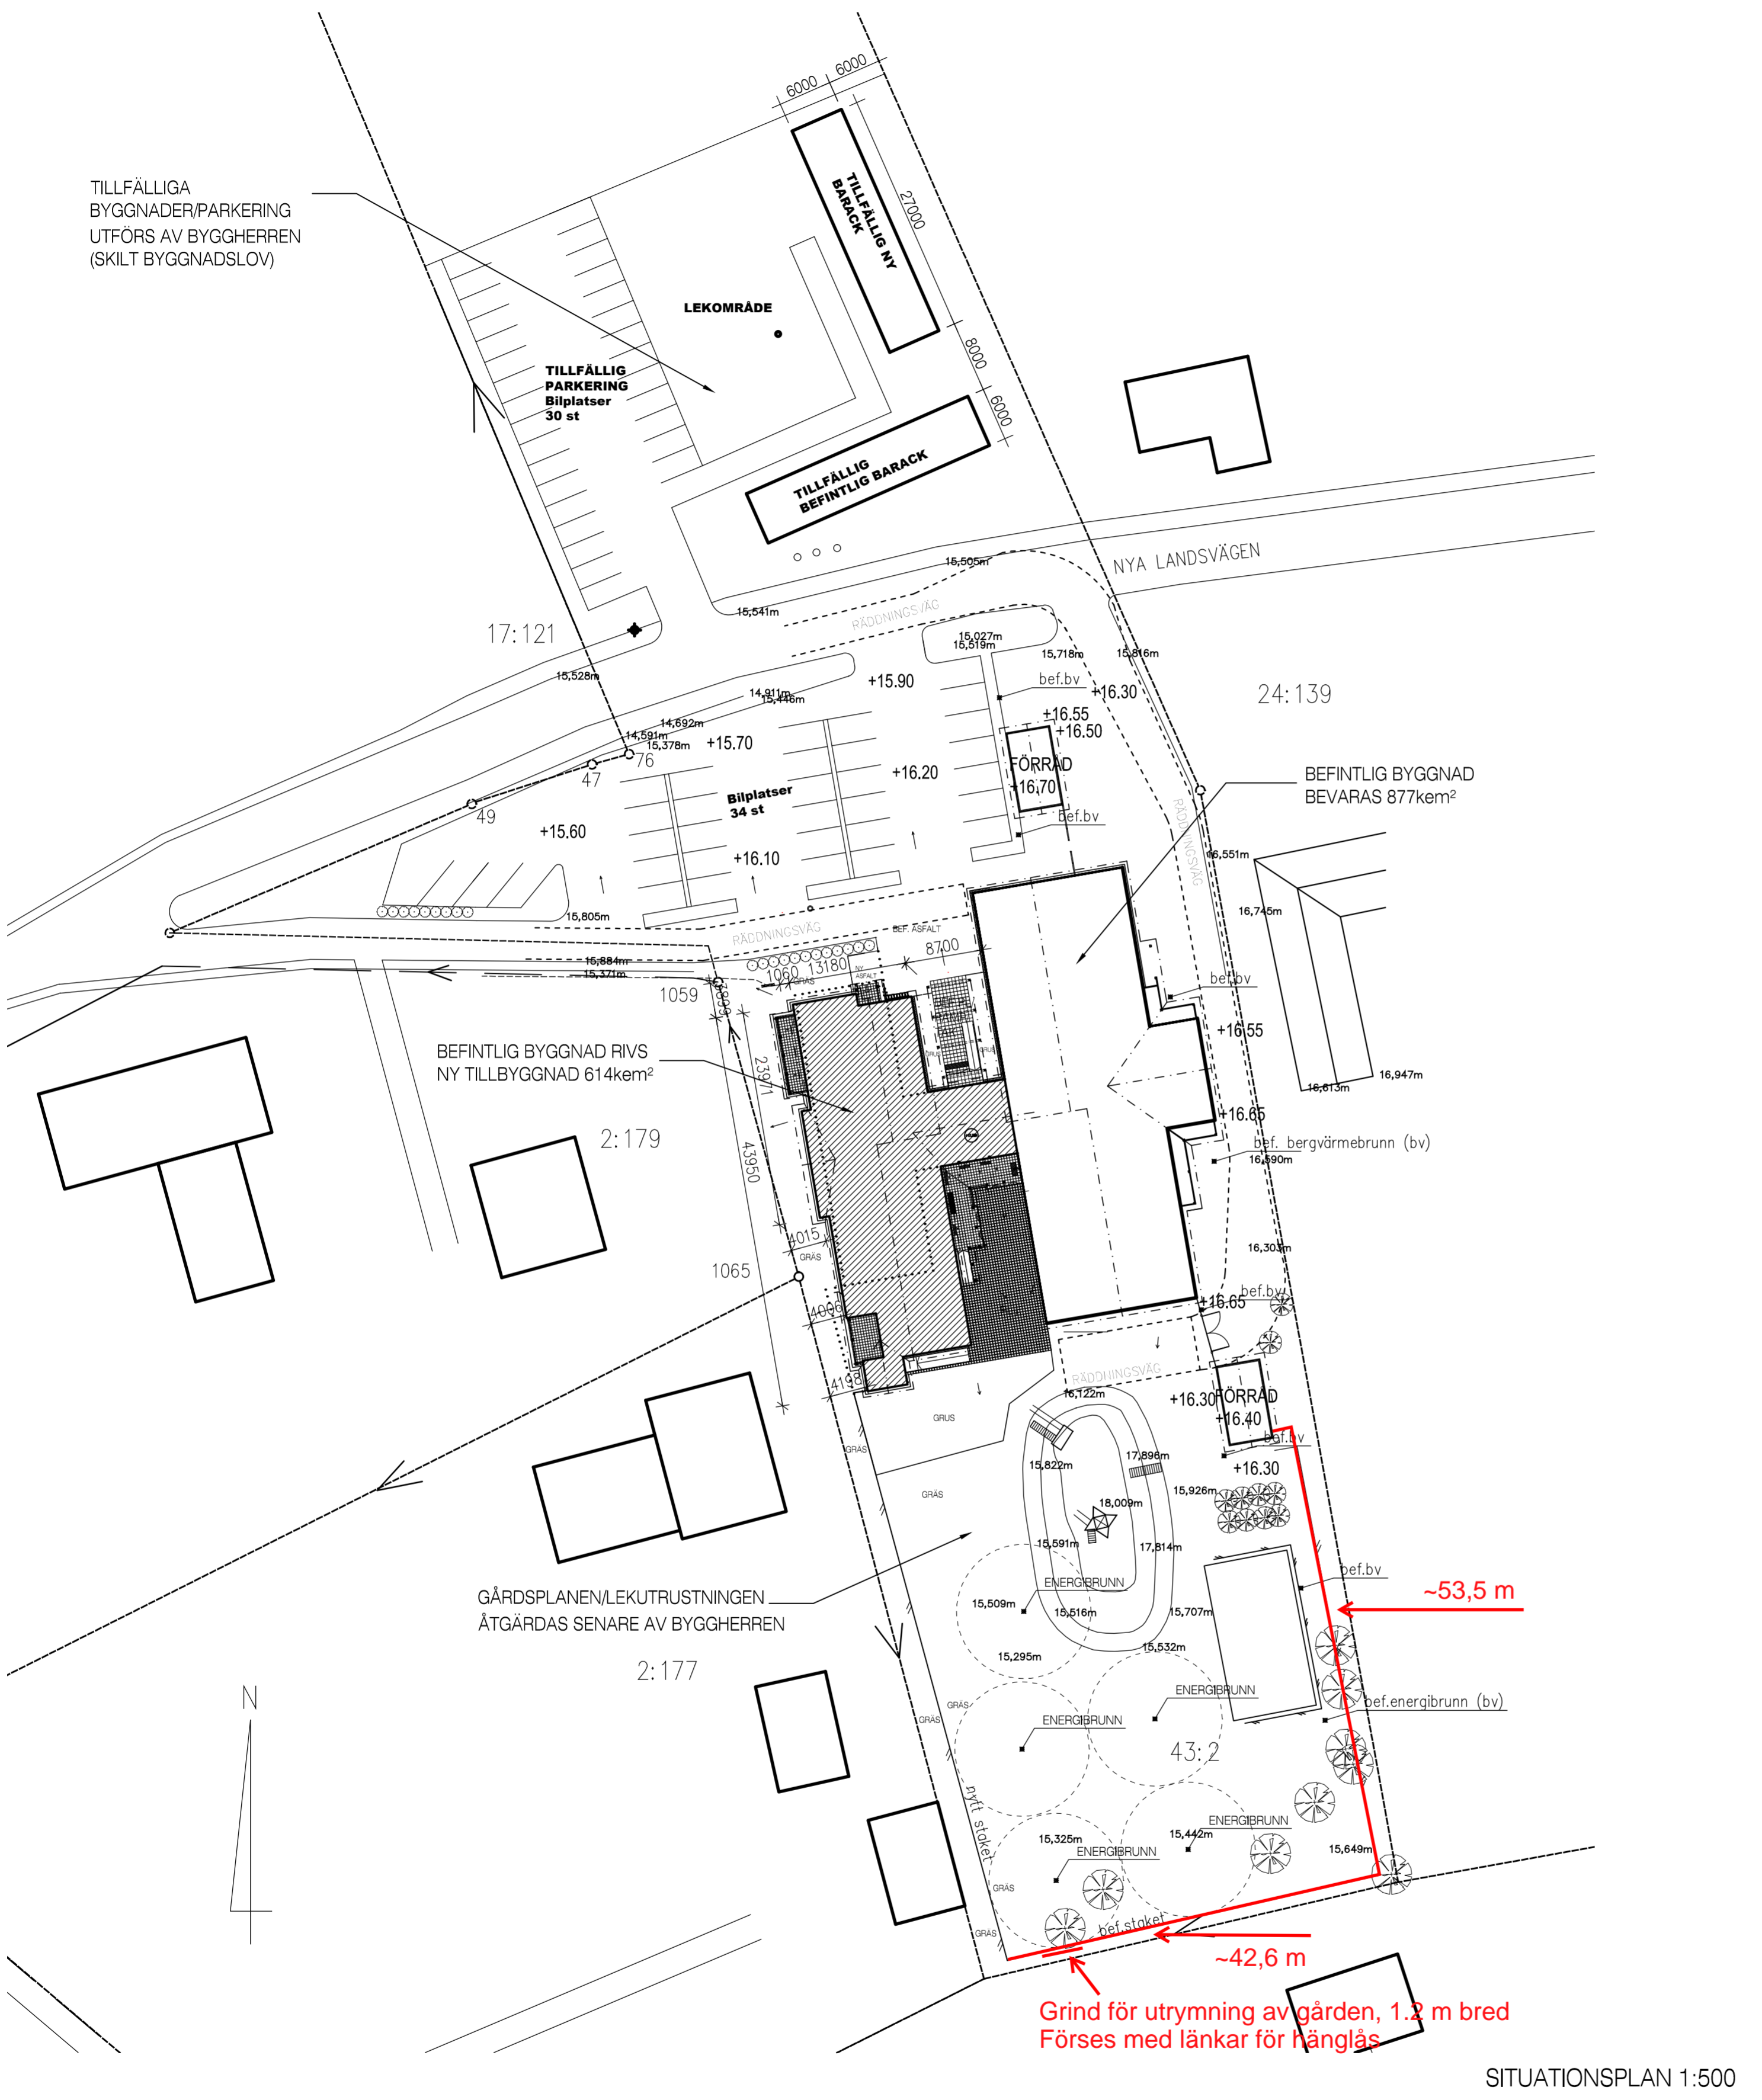

SITUATIONSPLAN 1:500

<b>VÅNINGSYTA:</b>	1491kem <sup>2</sup>
TILLBYGGNAD DAGHEM	614kem <sup>2</sup>
BEFINTLIG VÅNINGSYTA	1301kem <sup>2</sup>
BYGGNAD SOM RIVS	-424kem <sup>2</sup>
<b>BRUTTOYTA:</b>	1839brm <sup>2</sup>
TILLBYGGNAD DAGHEM	614kem <sup>2</sup>
TILLBYGGNAD, tekniskt rum på vind	113kem <sup>2</sup>
BEFINTLIG DAGHEM	1301kem <sup>2</sup>
TEKNISKT UTRYMME PÅ VIND	145kem <sup>2</sup>
REDSKAPSFÖRRÅD, KALLT	45kem <sup>2</sup>
VAKTMÄSTARFÖRRÅD, KALLT	45kem <sup>2</sup>
BYGGNAD SOM RIVS	-424kem <sup>2</sup>
<b>VOLYM</b>	7500m <sup>3</sup>
TILLBYGGNAD	2620m <sup>3</sup>
BEFINTLIG BYGGNAD (EFTER RIVNING)	4540m <sup>3</sup>
FÖRRÅDSBYGGNADER	340m <sup>3</sup>

	HB-TORIKIVI 138*278*60mm, grå. LÄGGS I 1/2-STENSFÖRNBAND
	PLATTOR PÅ TERRASSER, TRAPPOR; HB-KAKSPUOLILAATTA 300*300*55, grå

FÖR BYGGANDE 2.8.2021

2.8.2021		FÖR BYGGANDE		MHH	
K.osa	Korttitel/Tiia 42:2	Toetti/RNo	Viranomalten merkintöjä		
Rakennusohjelmä	TILLBYGGNAD	Päivä		Juoks.No	
Rakennuskohteen nimi ja osoite	MALAX KOMMUN-SOLHAGENS DAGHEM LILJELARSVÄGEN 20 66140 MALAX	Päivä		Mittakaavat	
Piirityt	MH	Suun.oie		Tj6 No	
Hyväksytyt	17.5.2021	ARK		PÄÄ 00.01	
Oy Rakennussuunnittelu		AK-Plan		Byggnadsplanering Ab	
Rantakatu 13 C 45 65100 VAASA		e-mail: akplan@saunalahti.fi 06-3125434		Strandgatan 13 C 45 65100 VASA	